

Room3
翠竹

Room2
紅梅

Room1
松雪

0.48m

19.40m

6.00m


6.00m

6.70m

12.8m


天井高 4.00m

縮尺 1/100

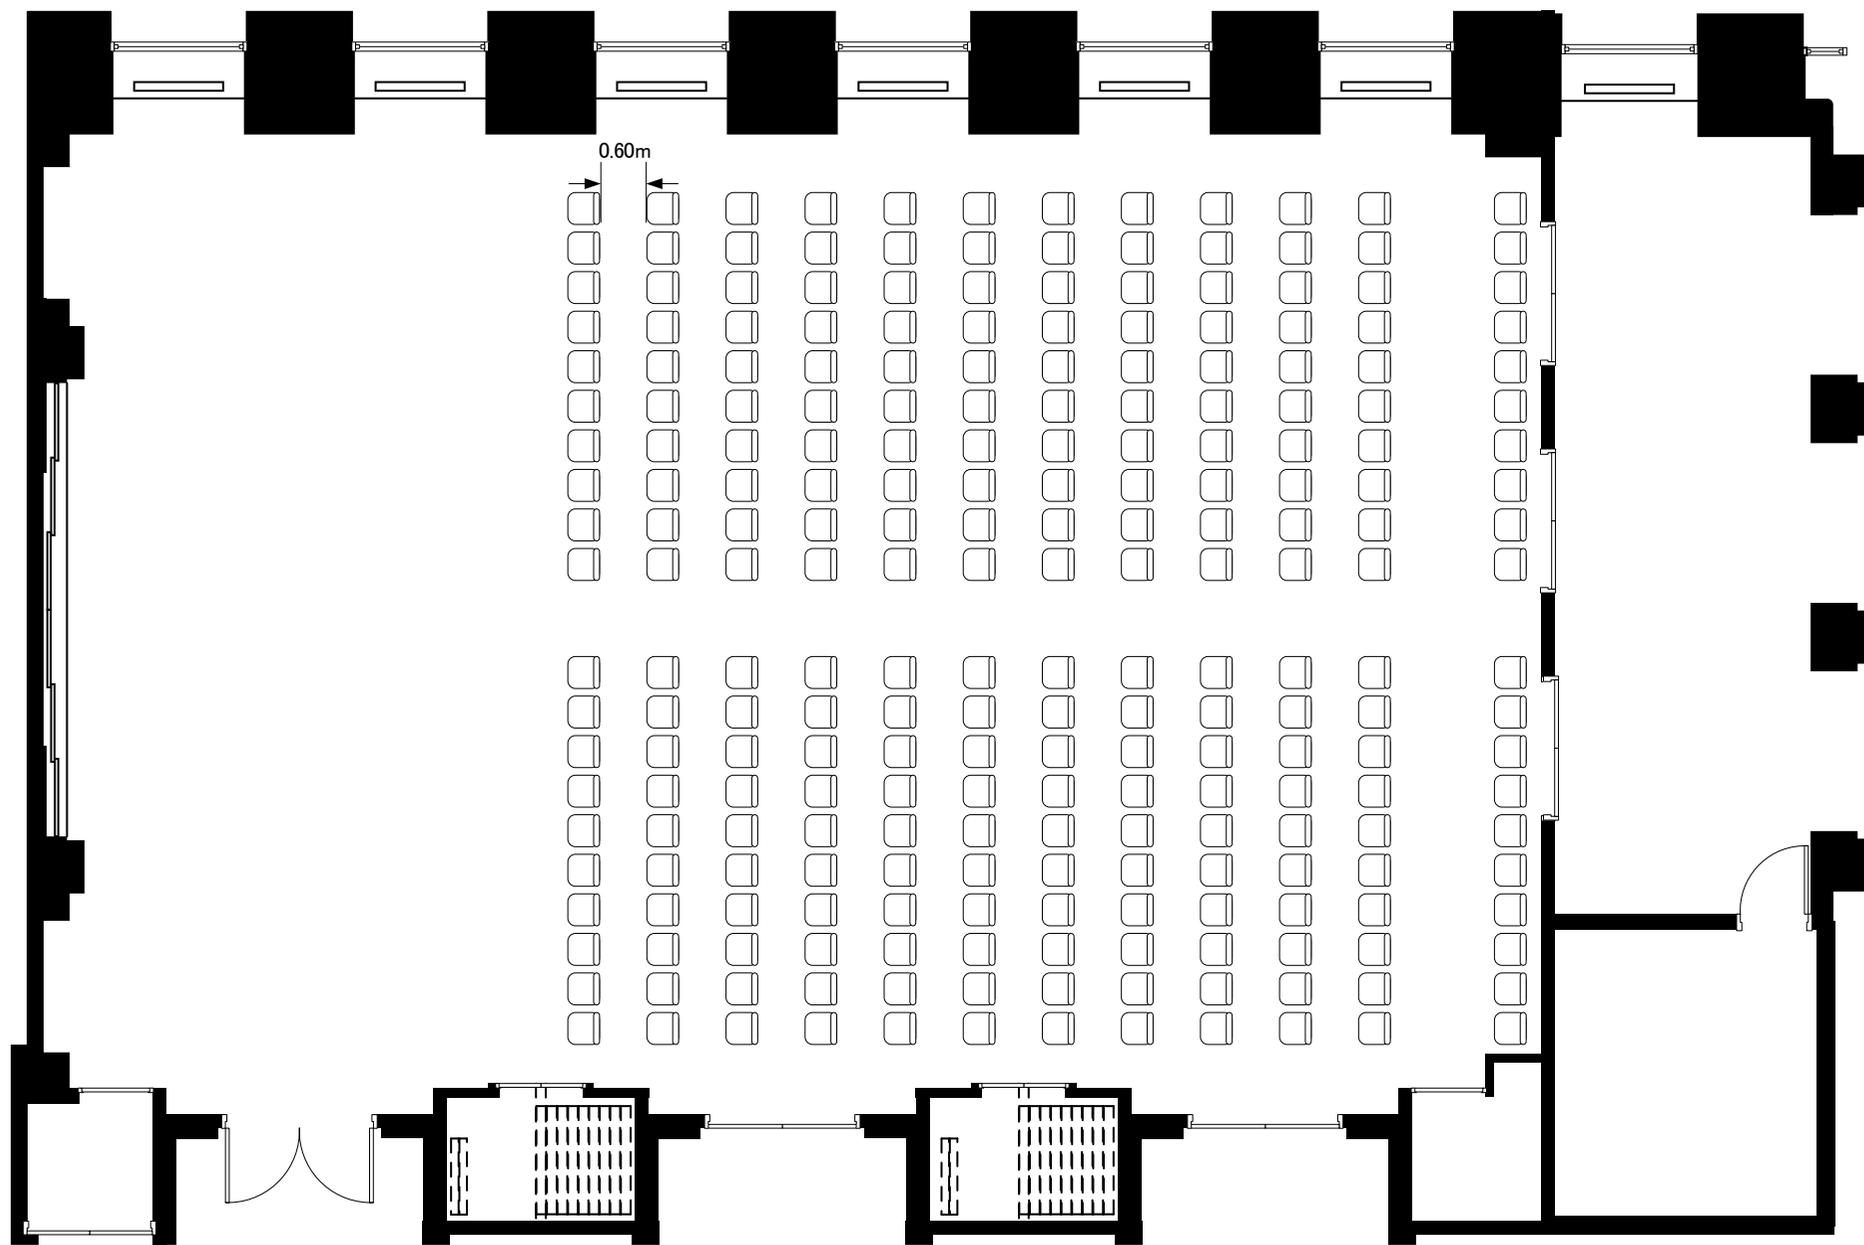


霞山会館	縮尺
霞山の間	1/100

シアター：240名

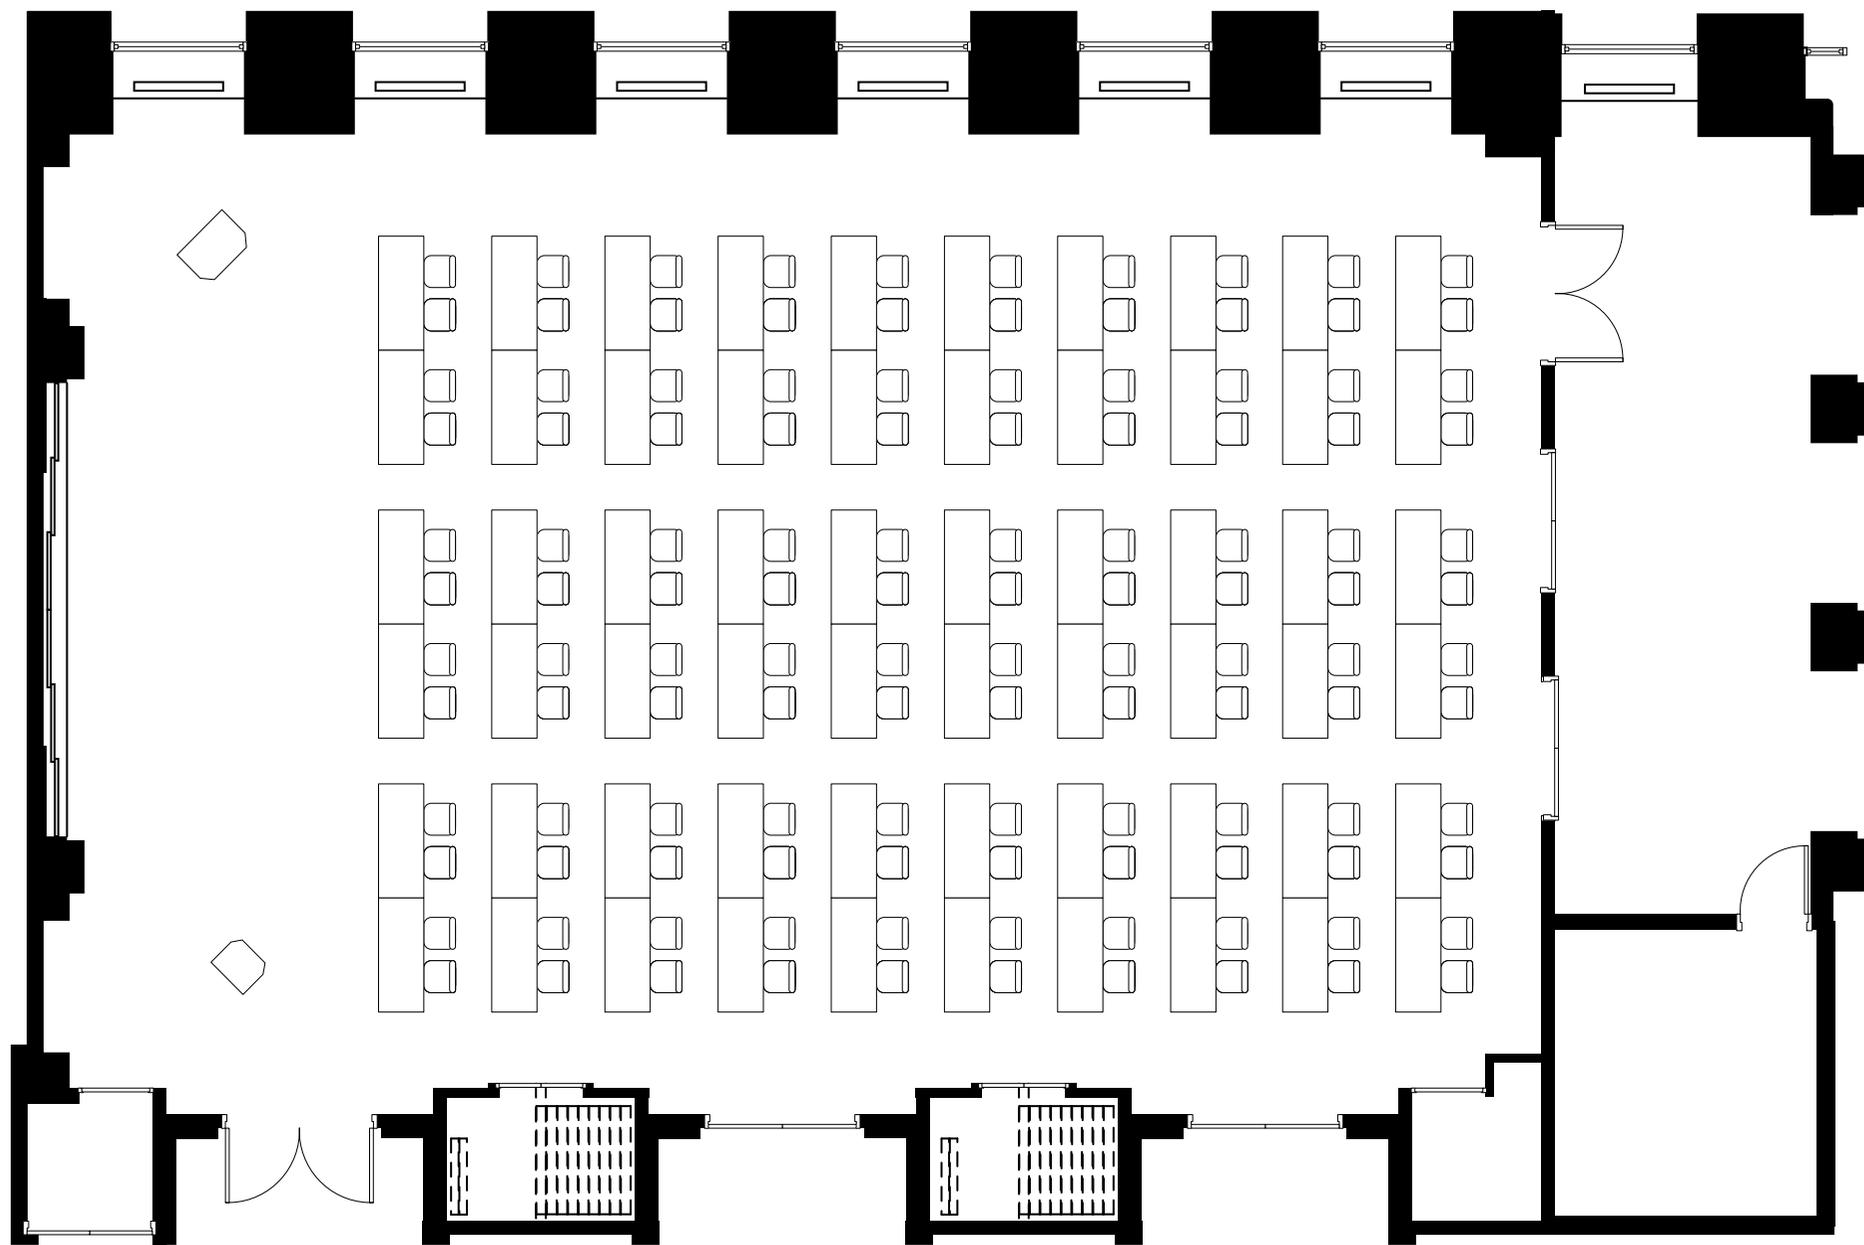

霞山会館	縮尺
霞山の間	1/100

スクール：120名

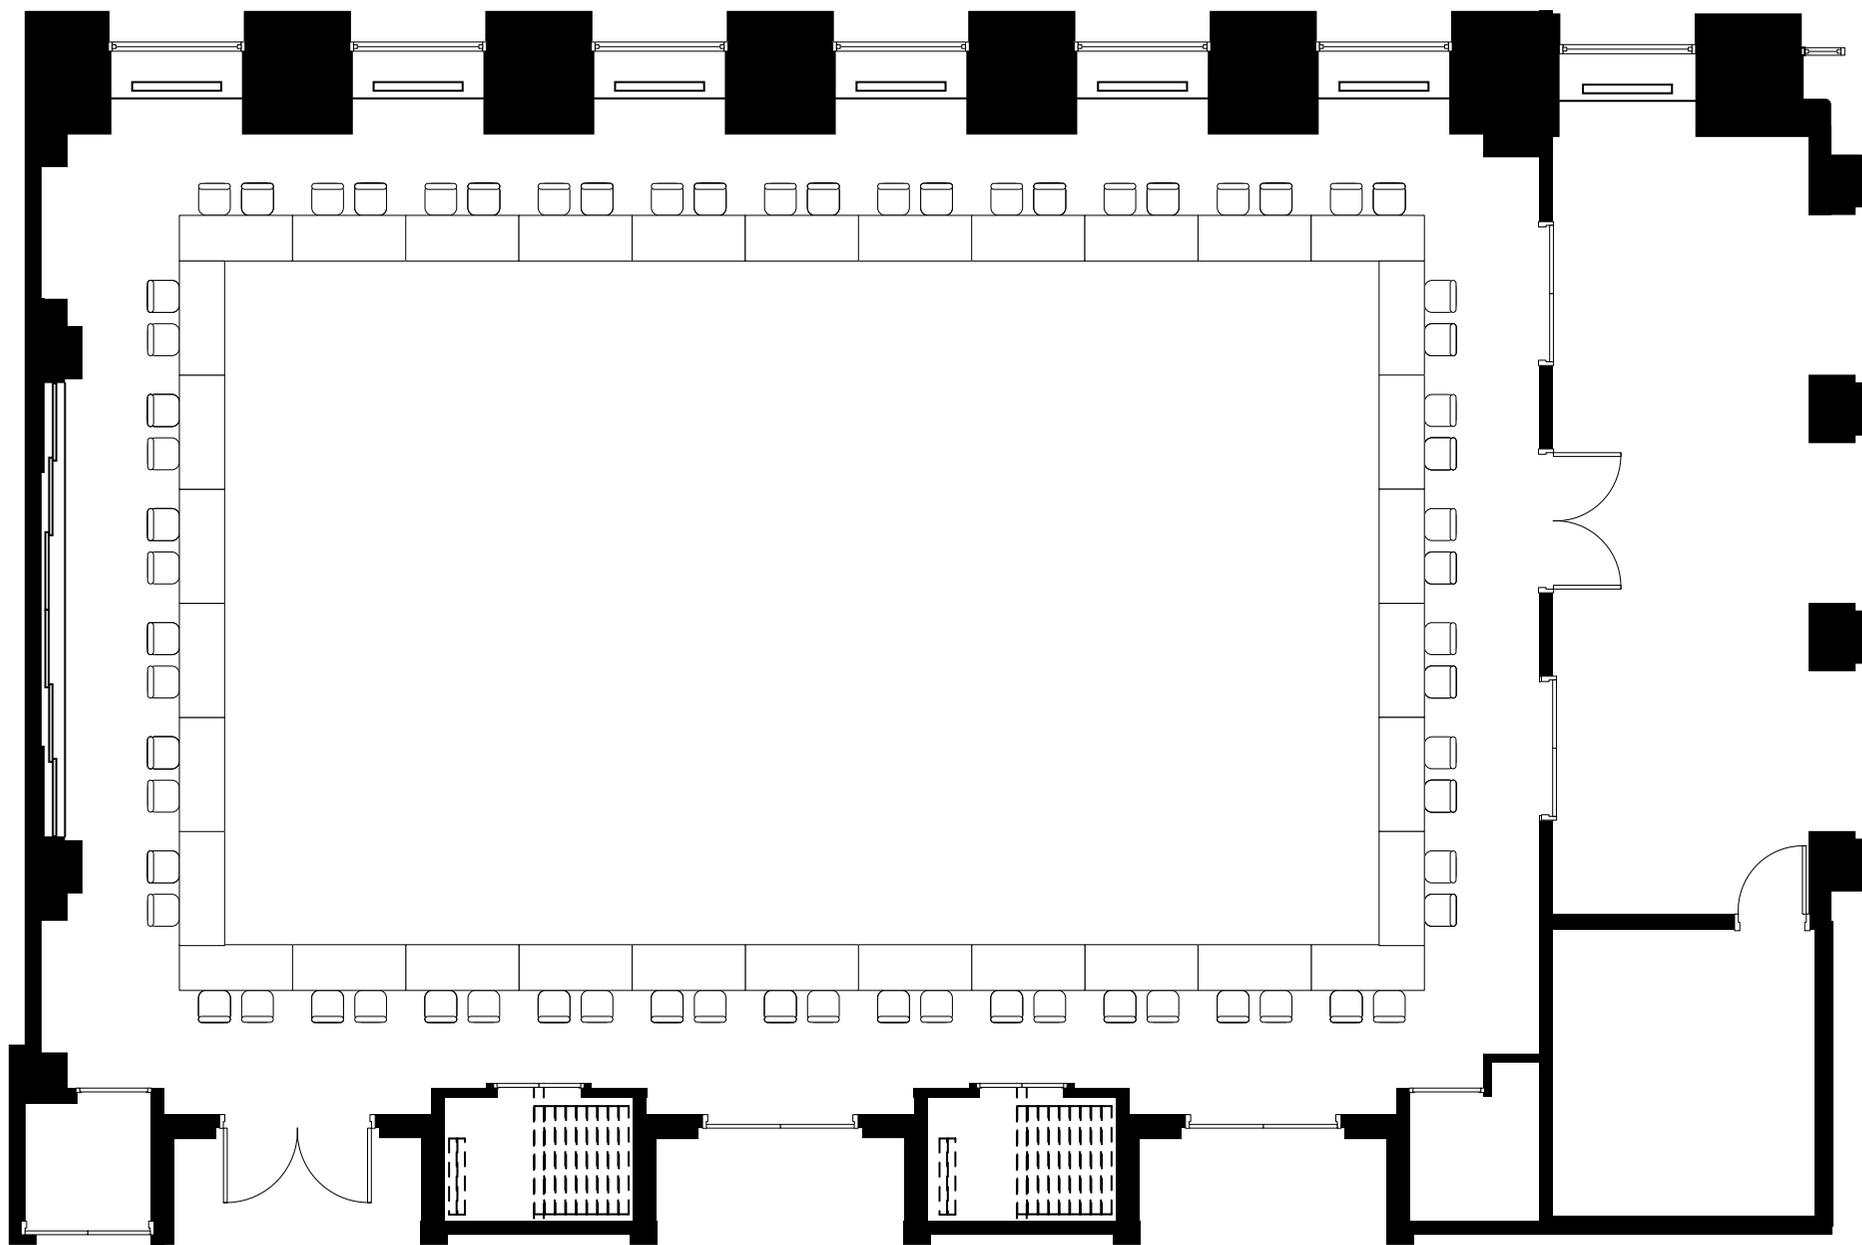

霞山会館	縮尺
霞山の間	1/100

口の字：68名